


Lastra ossari sotterraneo - Cappella e Ingresso Cimitero (per ulteriori immissioni) **Tav 10**

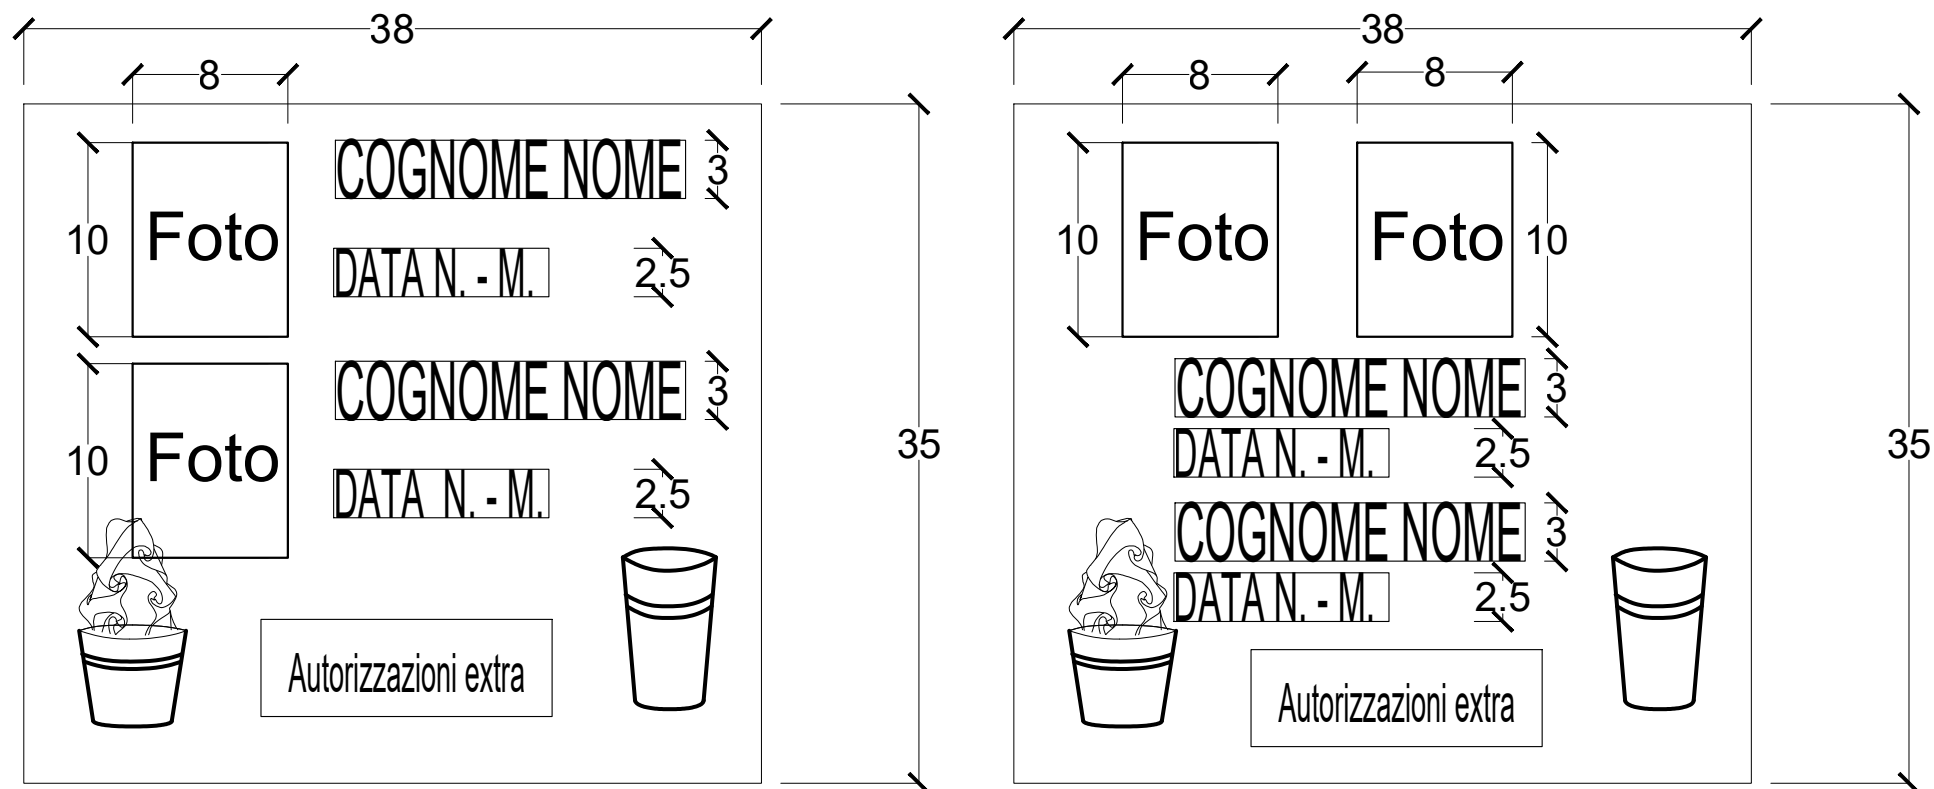

Note:

- fotografia in ceramica secondo le misure indicate da realizzarsi prioritariamente con cornice in acciaio come esistente (in alternativa fotografia in ceramica incassata)
- è ammessa l'installazione della foto unica 10x12 in caso di coniugi
- porta fiori e porta luce come esistenti
- anagrafica in acciaio, altezza nome/cognome 3cm altezza data 2.5cm
- in caso di immissioni ulteriori di resti/ceneri la collocazione degli accessori dovrà preventivamente essere concordata con gli uffici comunali